


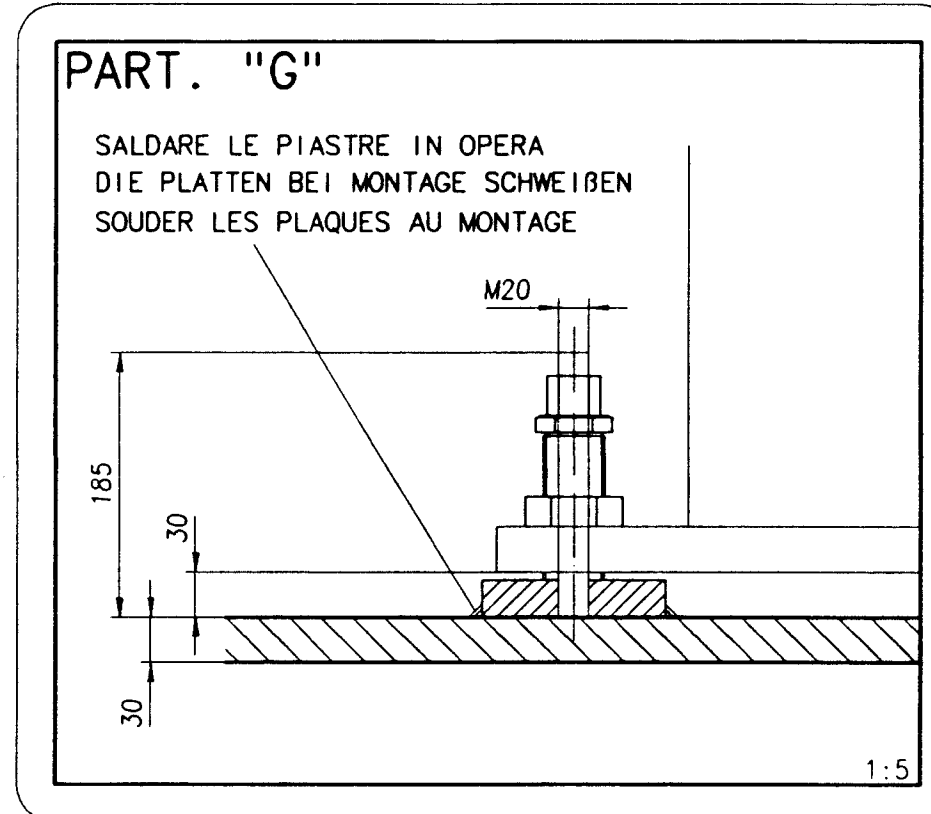
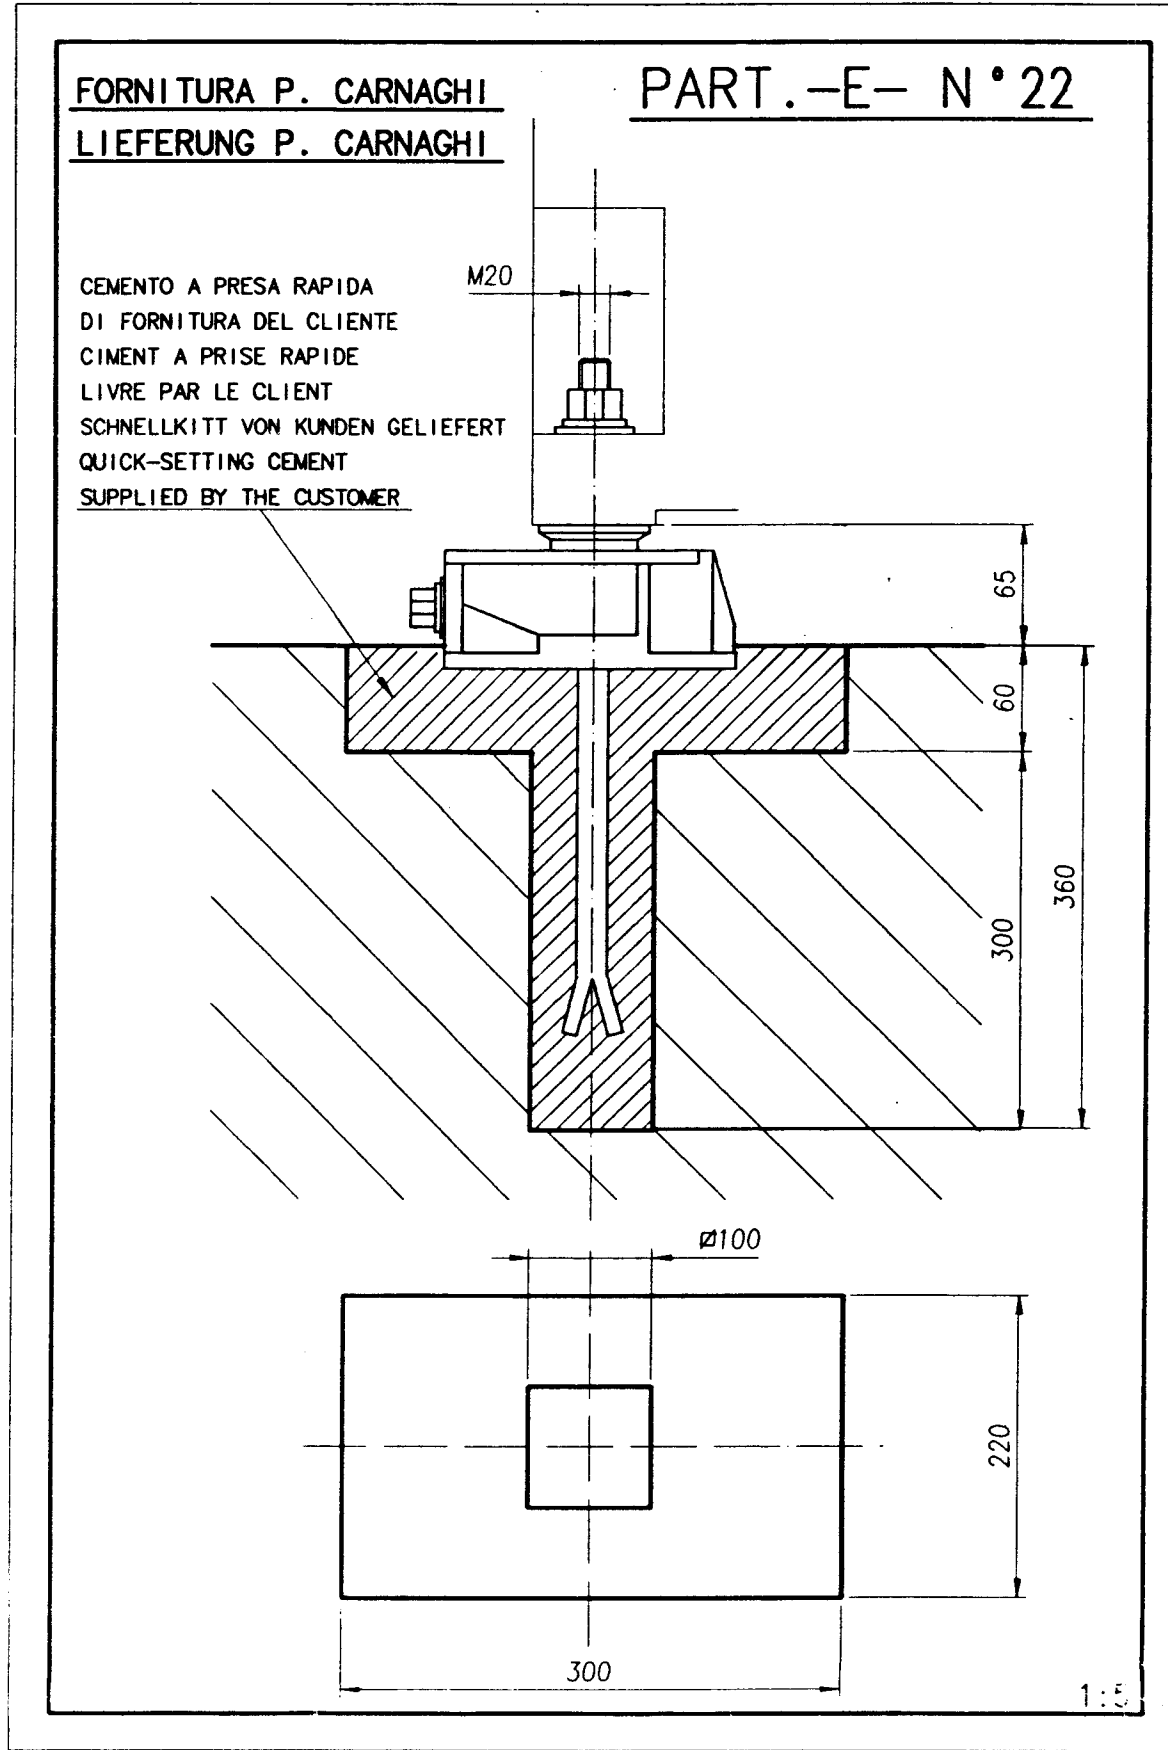
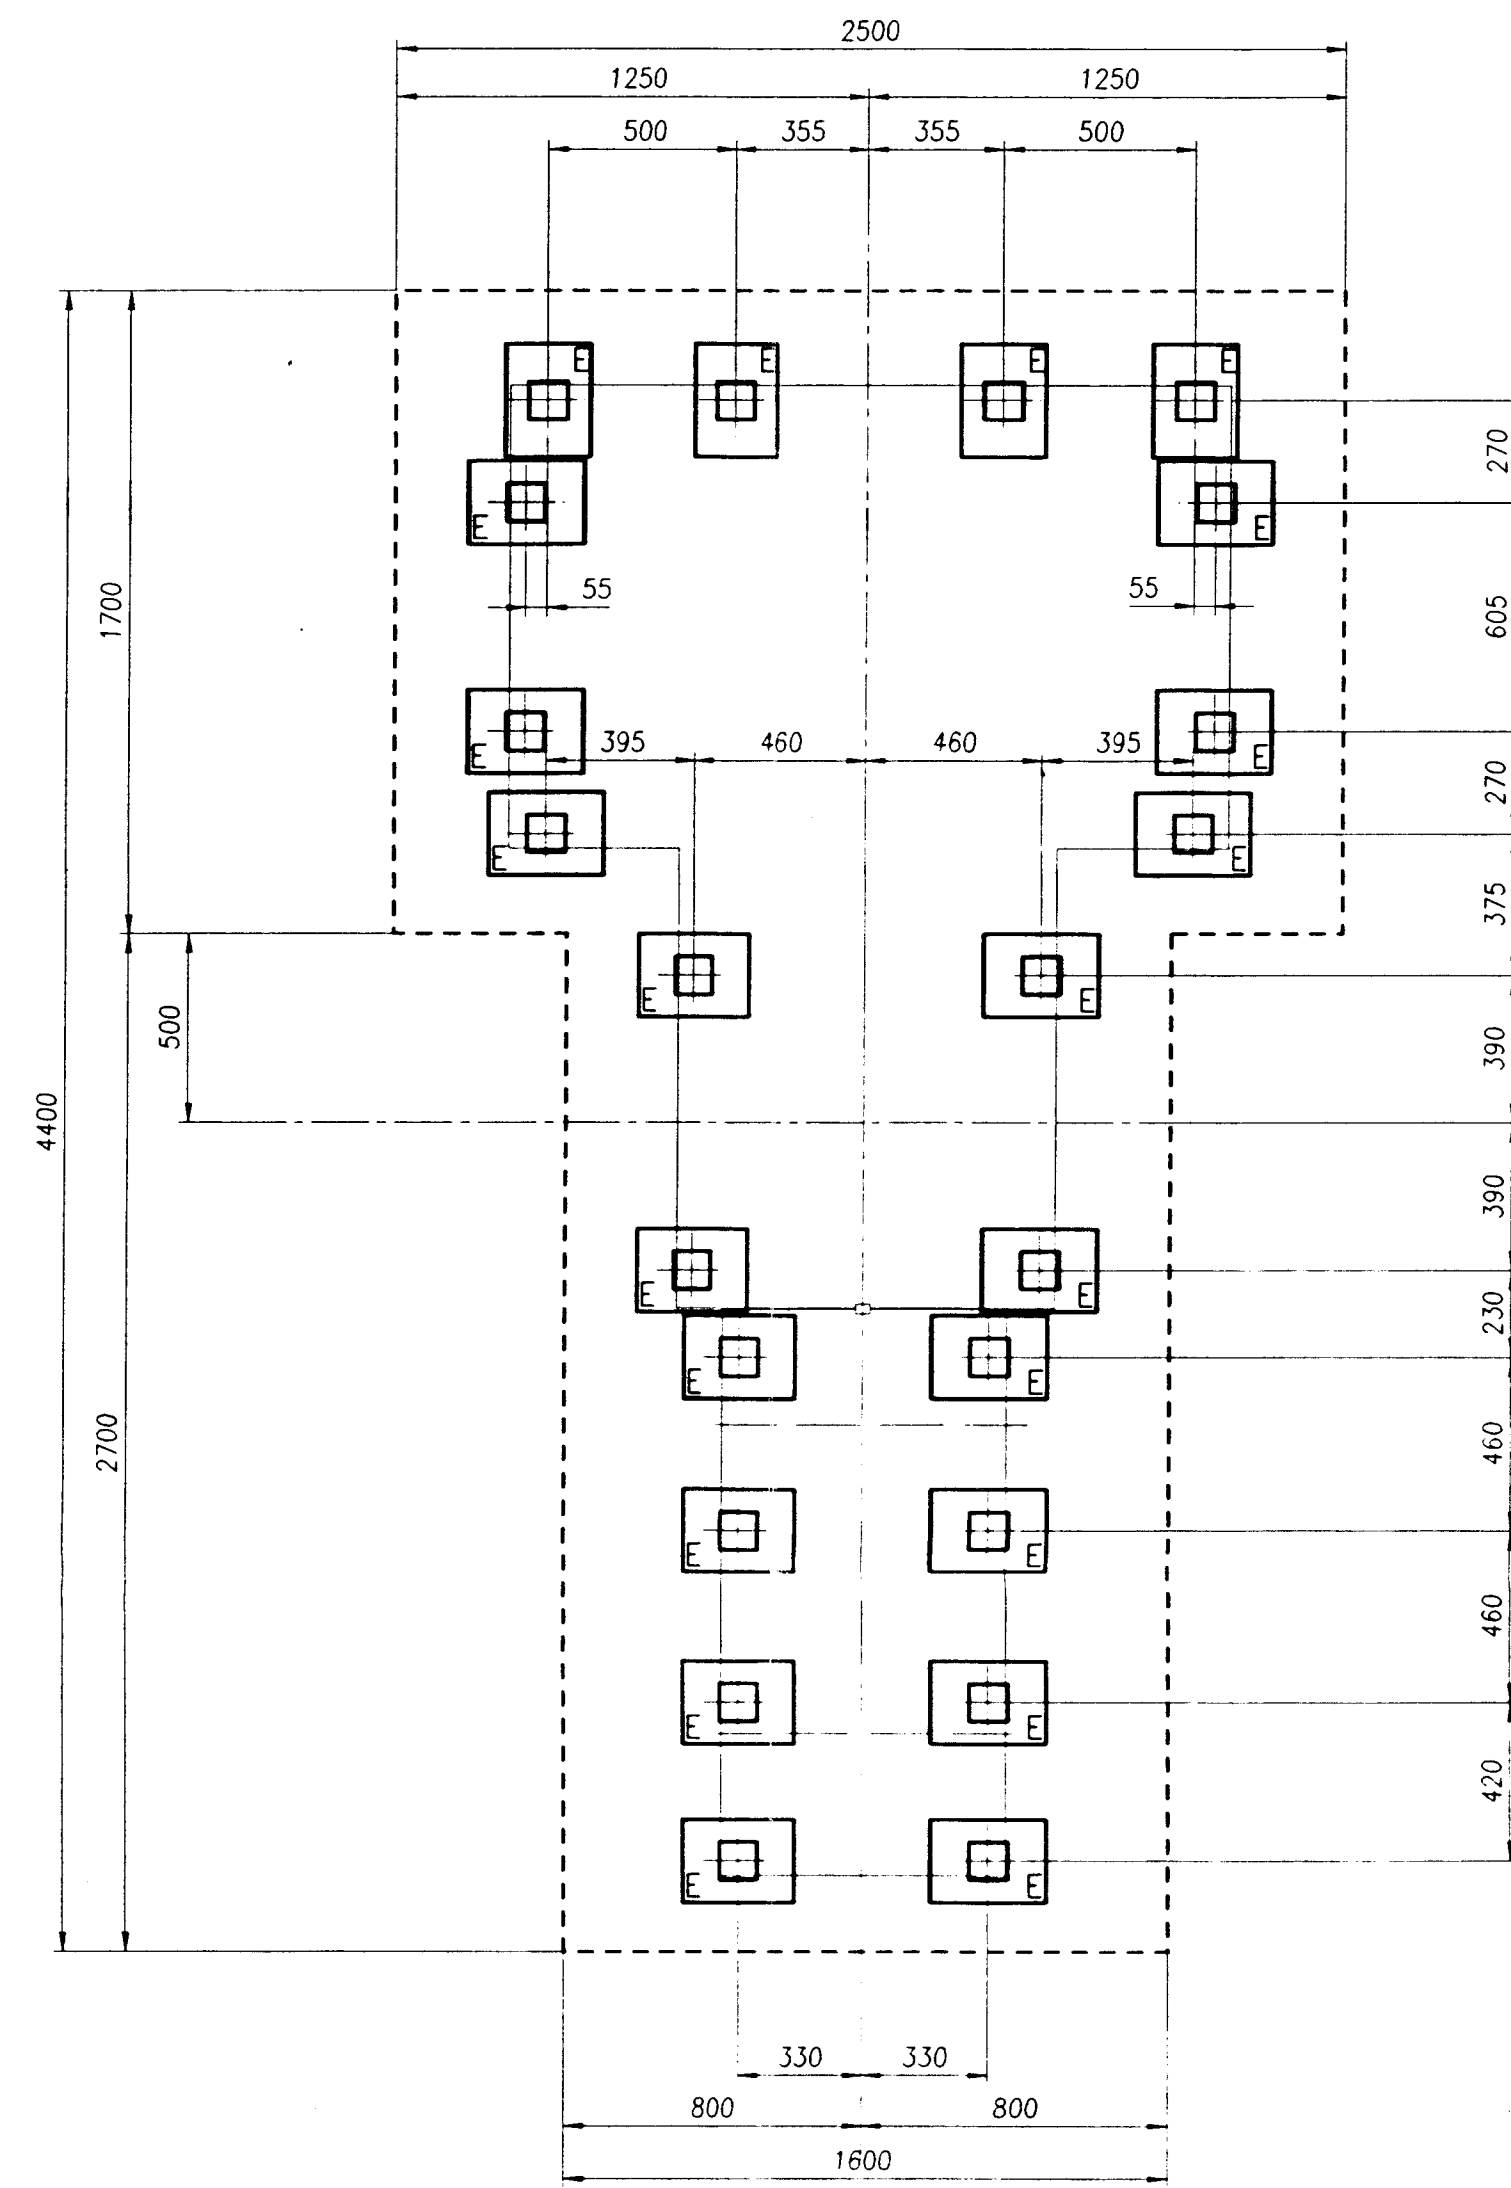


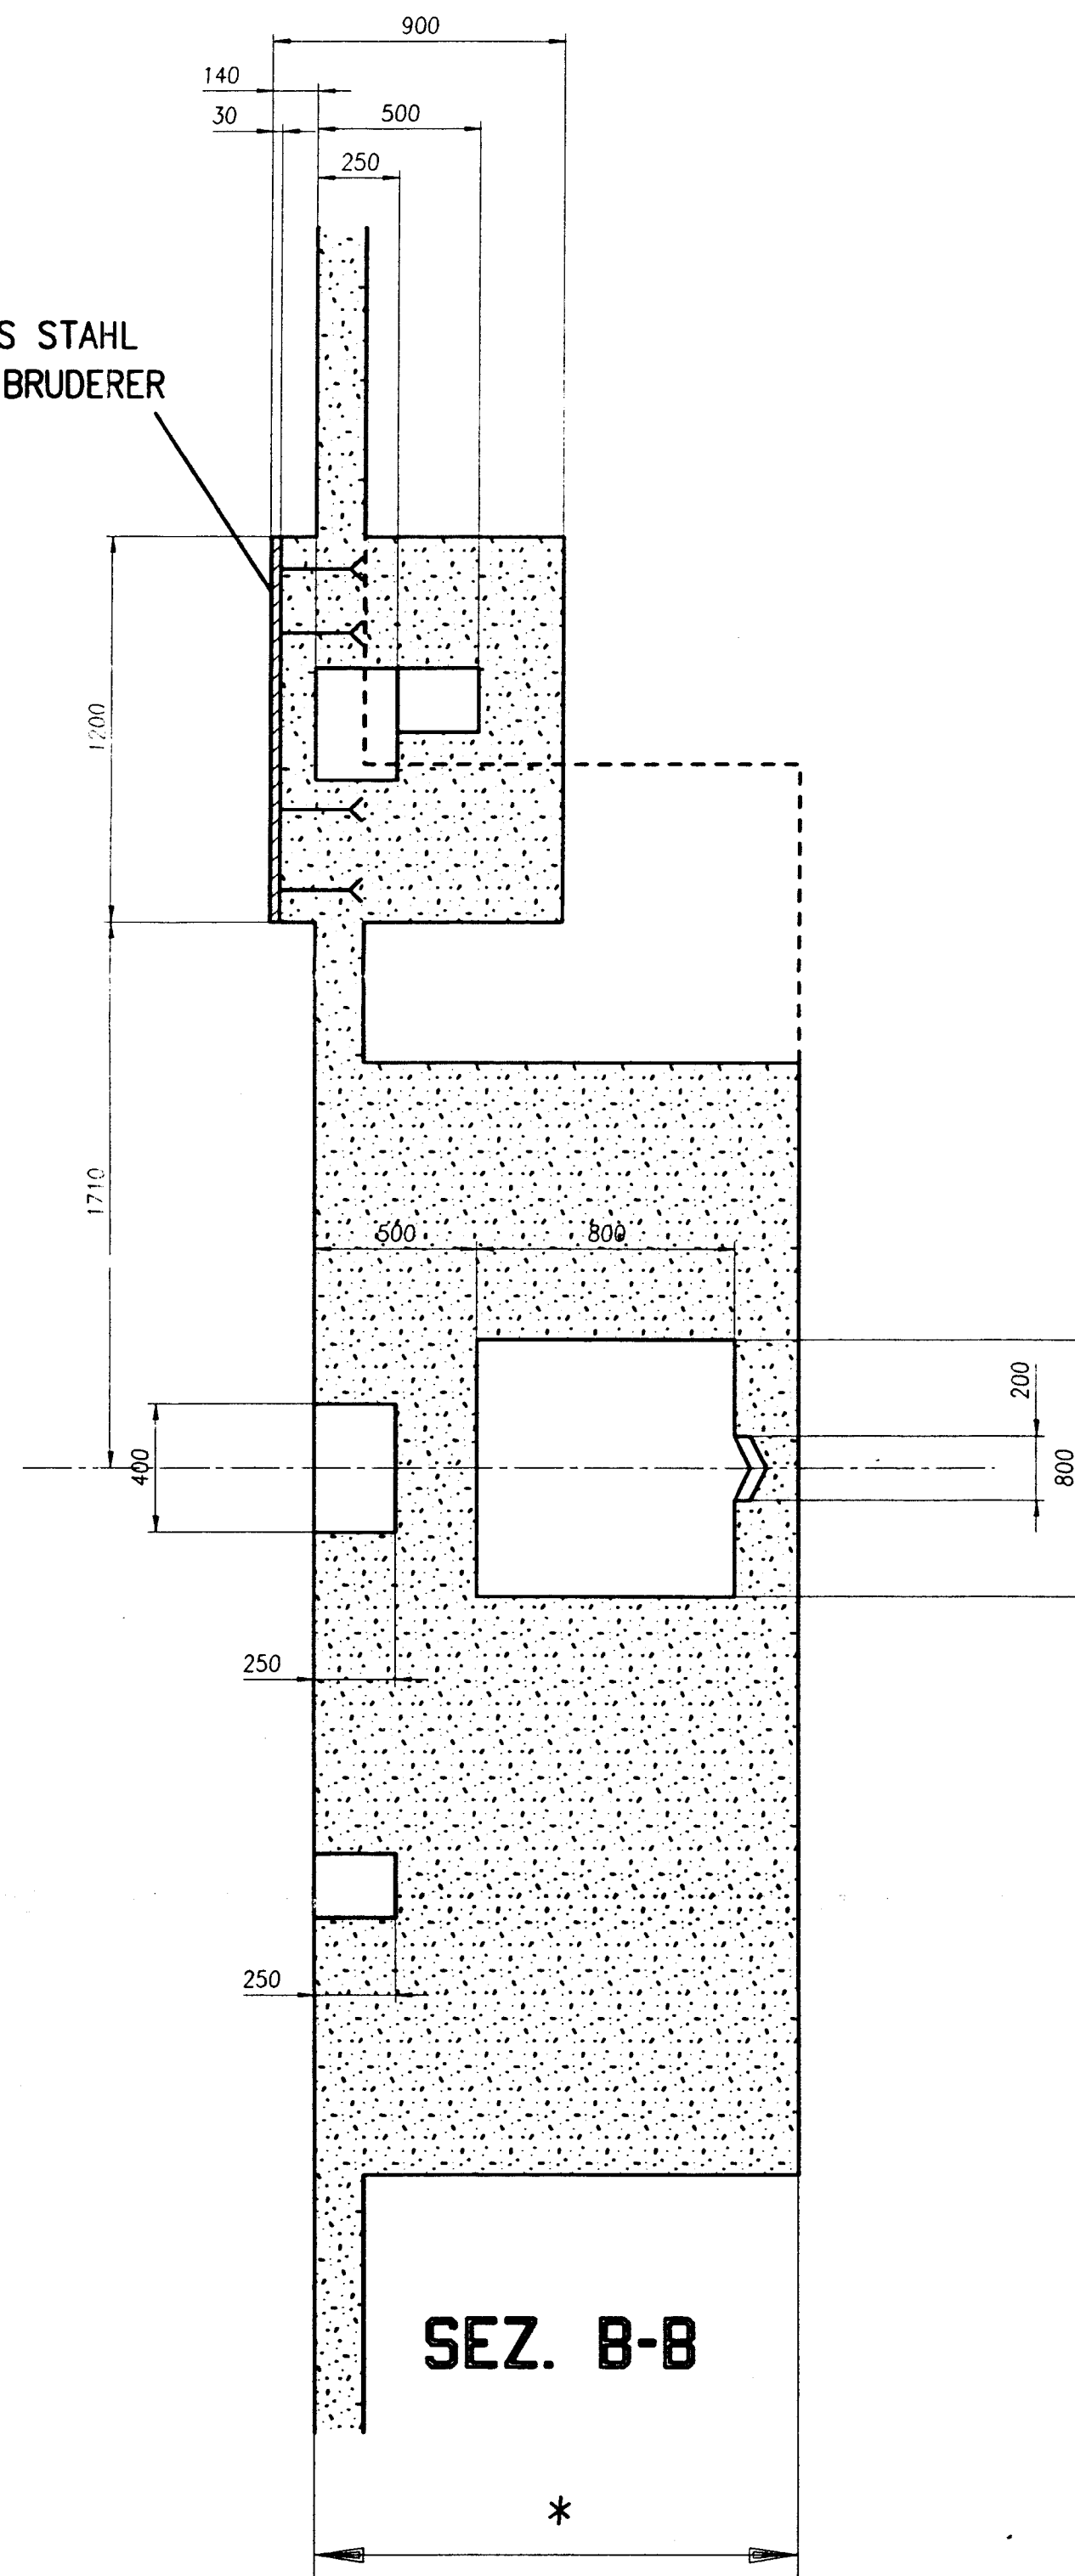

BLECH AUS STAHL  
LIEFERUNG BRUDERER

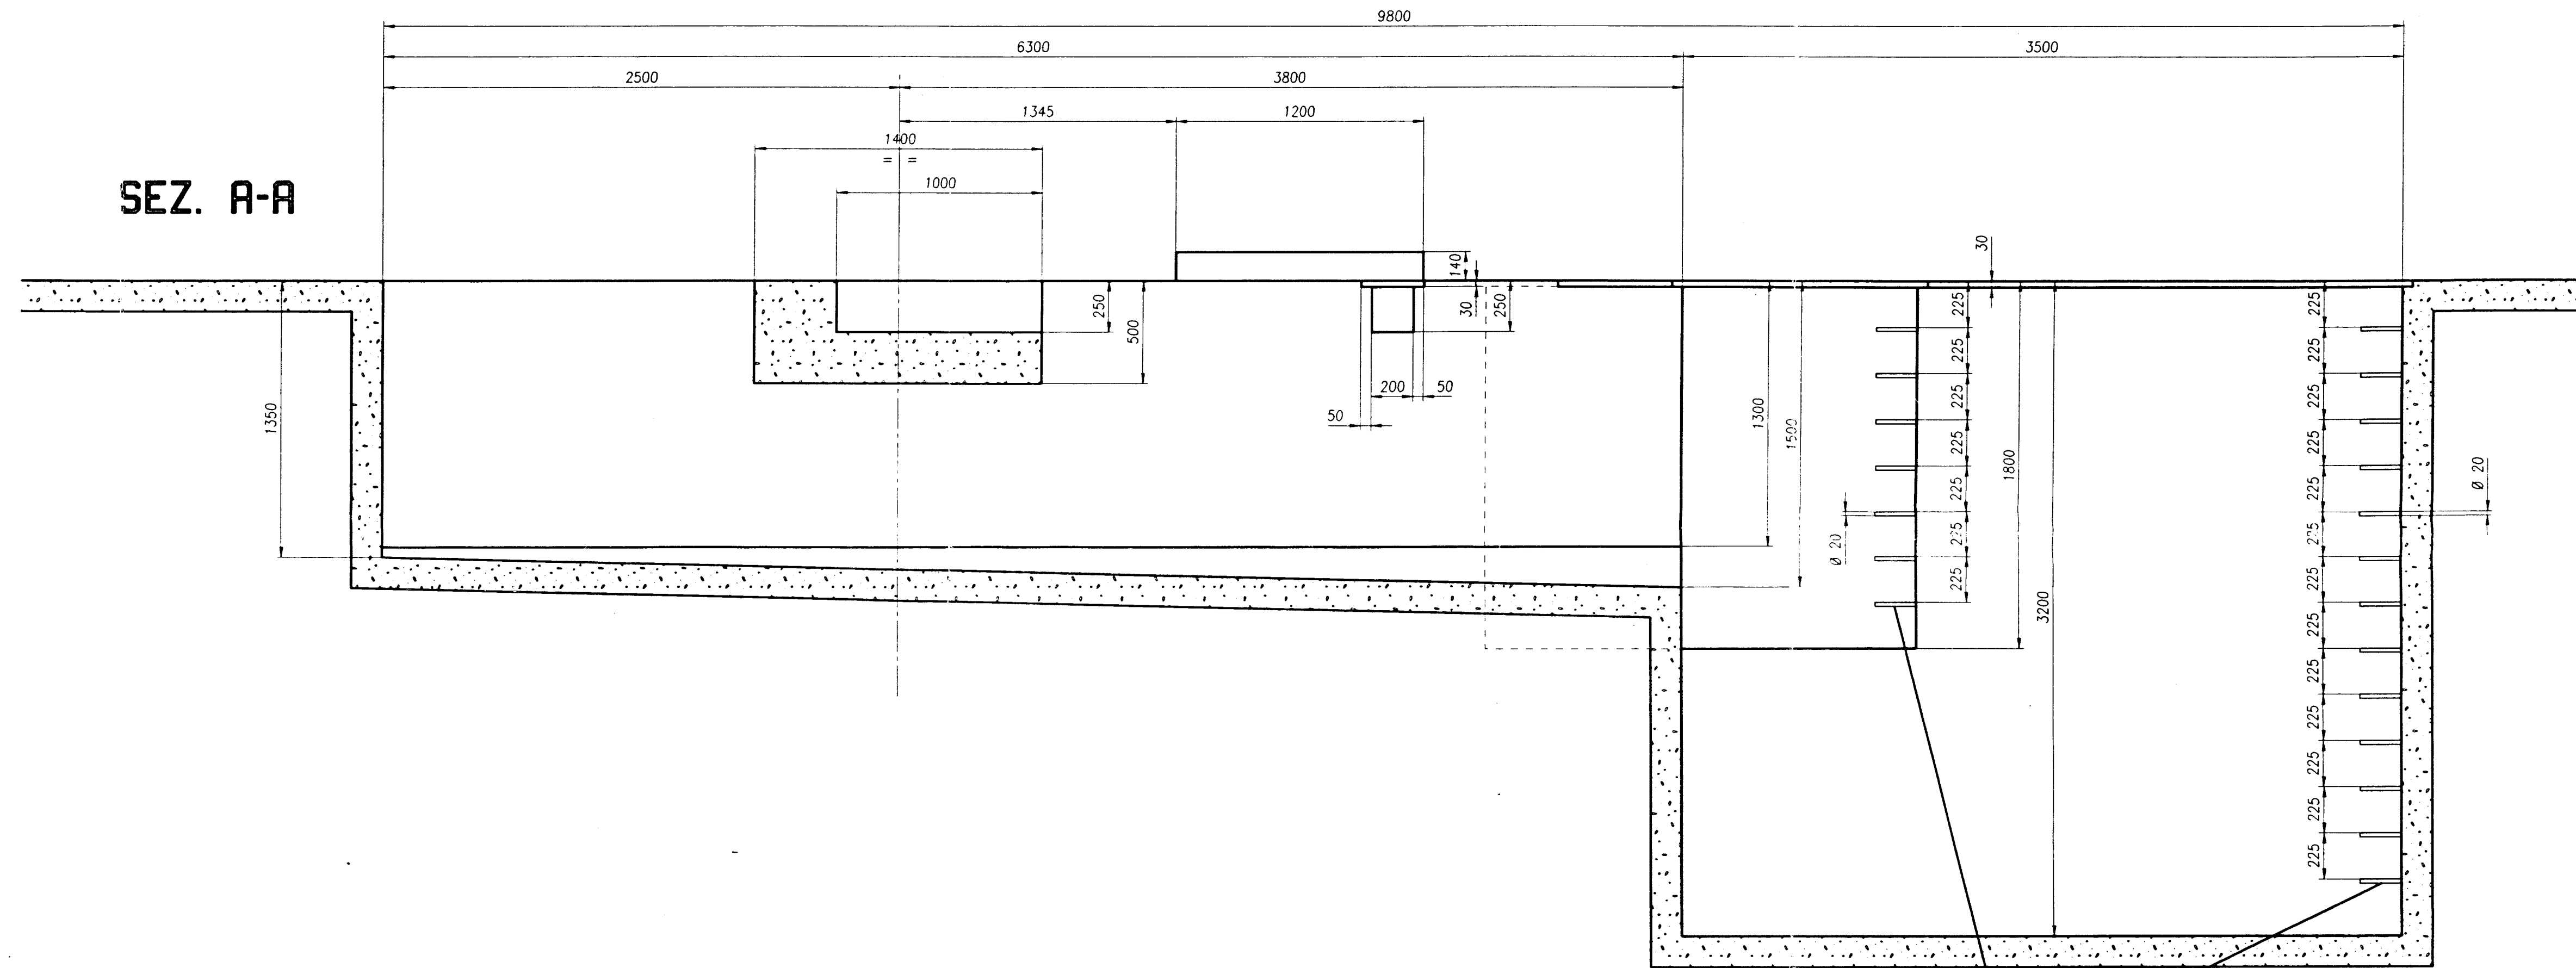


\* DIE TIEFE DER GRUNDUNG ABHAENGIG IST VON DEM STRUKTUR DES BODENS.  
FUNDAMENTRECHNUNG UND PLANUNG ZU LASTEN DES KUNDEN.  
MASCHINENGEWICHT = 40000 Kg.  
MAX LAST AUF DER PLANSCHENBE = 3000 Kg.  
MAX LADUNG AUF JEDEM PUNKT "E" = ~2000 Kg.  
MAX LADUNG AUF JEDEM PUNKT "G" = ~1500 Kg.  
NUTZLEISTUNG ZUM MASCHINENBETRIEB 140 KVA  
GESAMTER GEWICHT DER MASCHINE 48000 Kg.

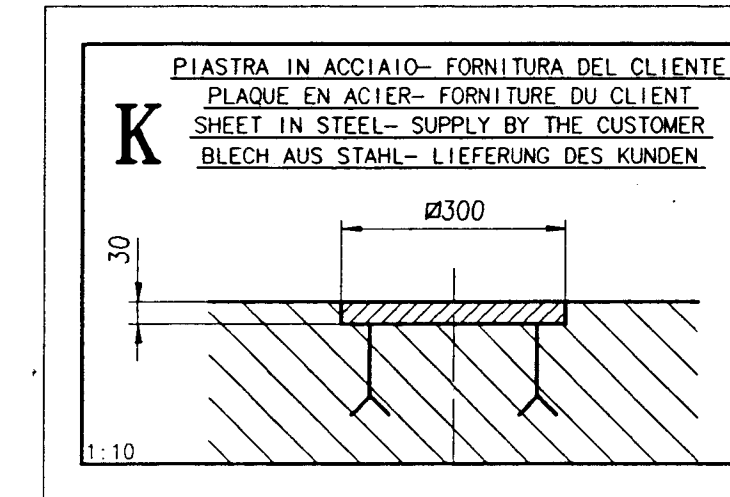

LIEFERUNG BRUDERER

NO abgeben mit  
H. Jethen  
Jethen  
S. Jethen  
Jethen  
4856

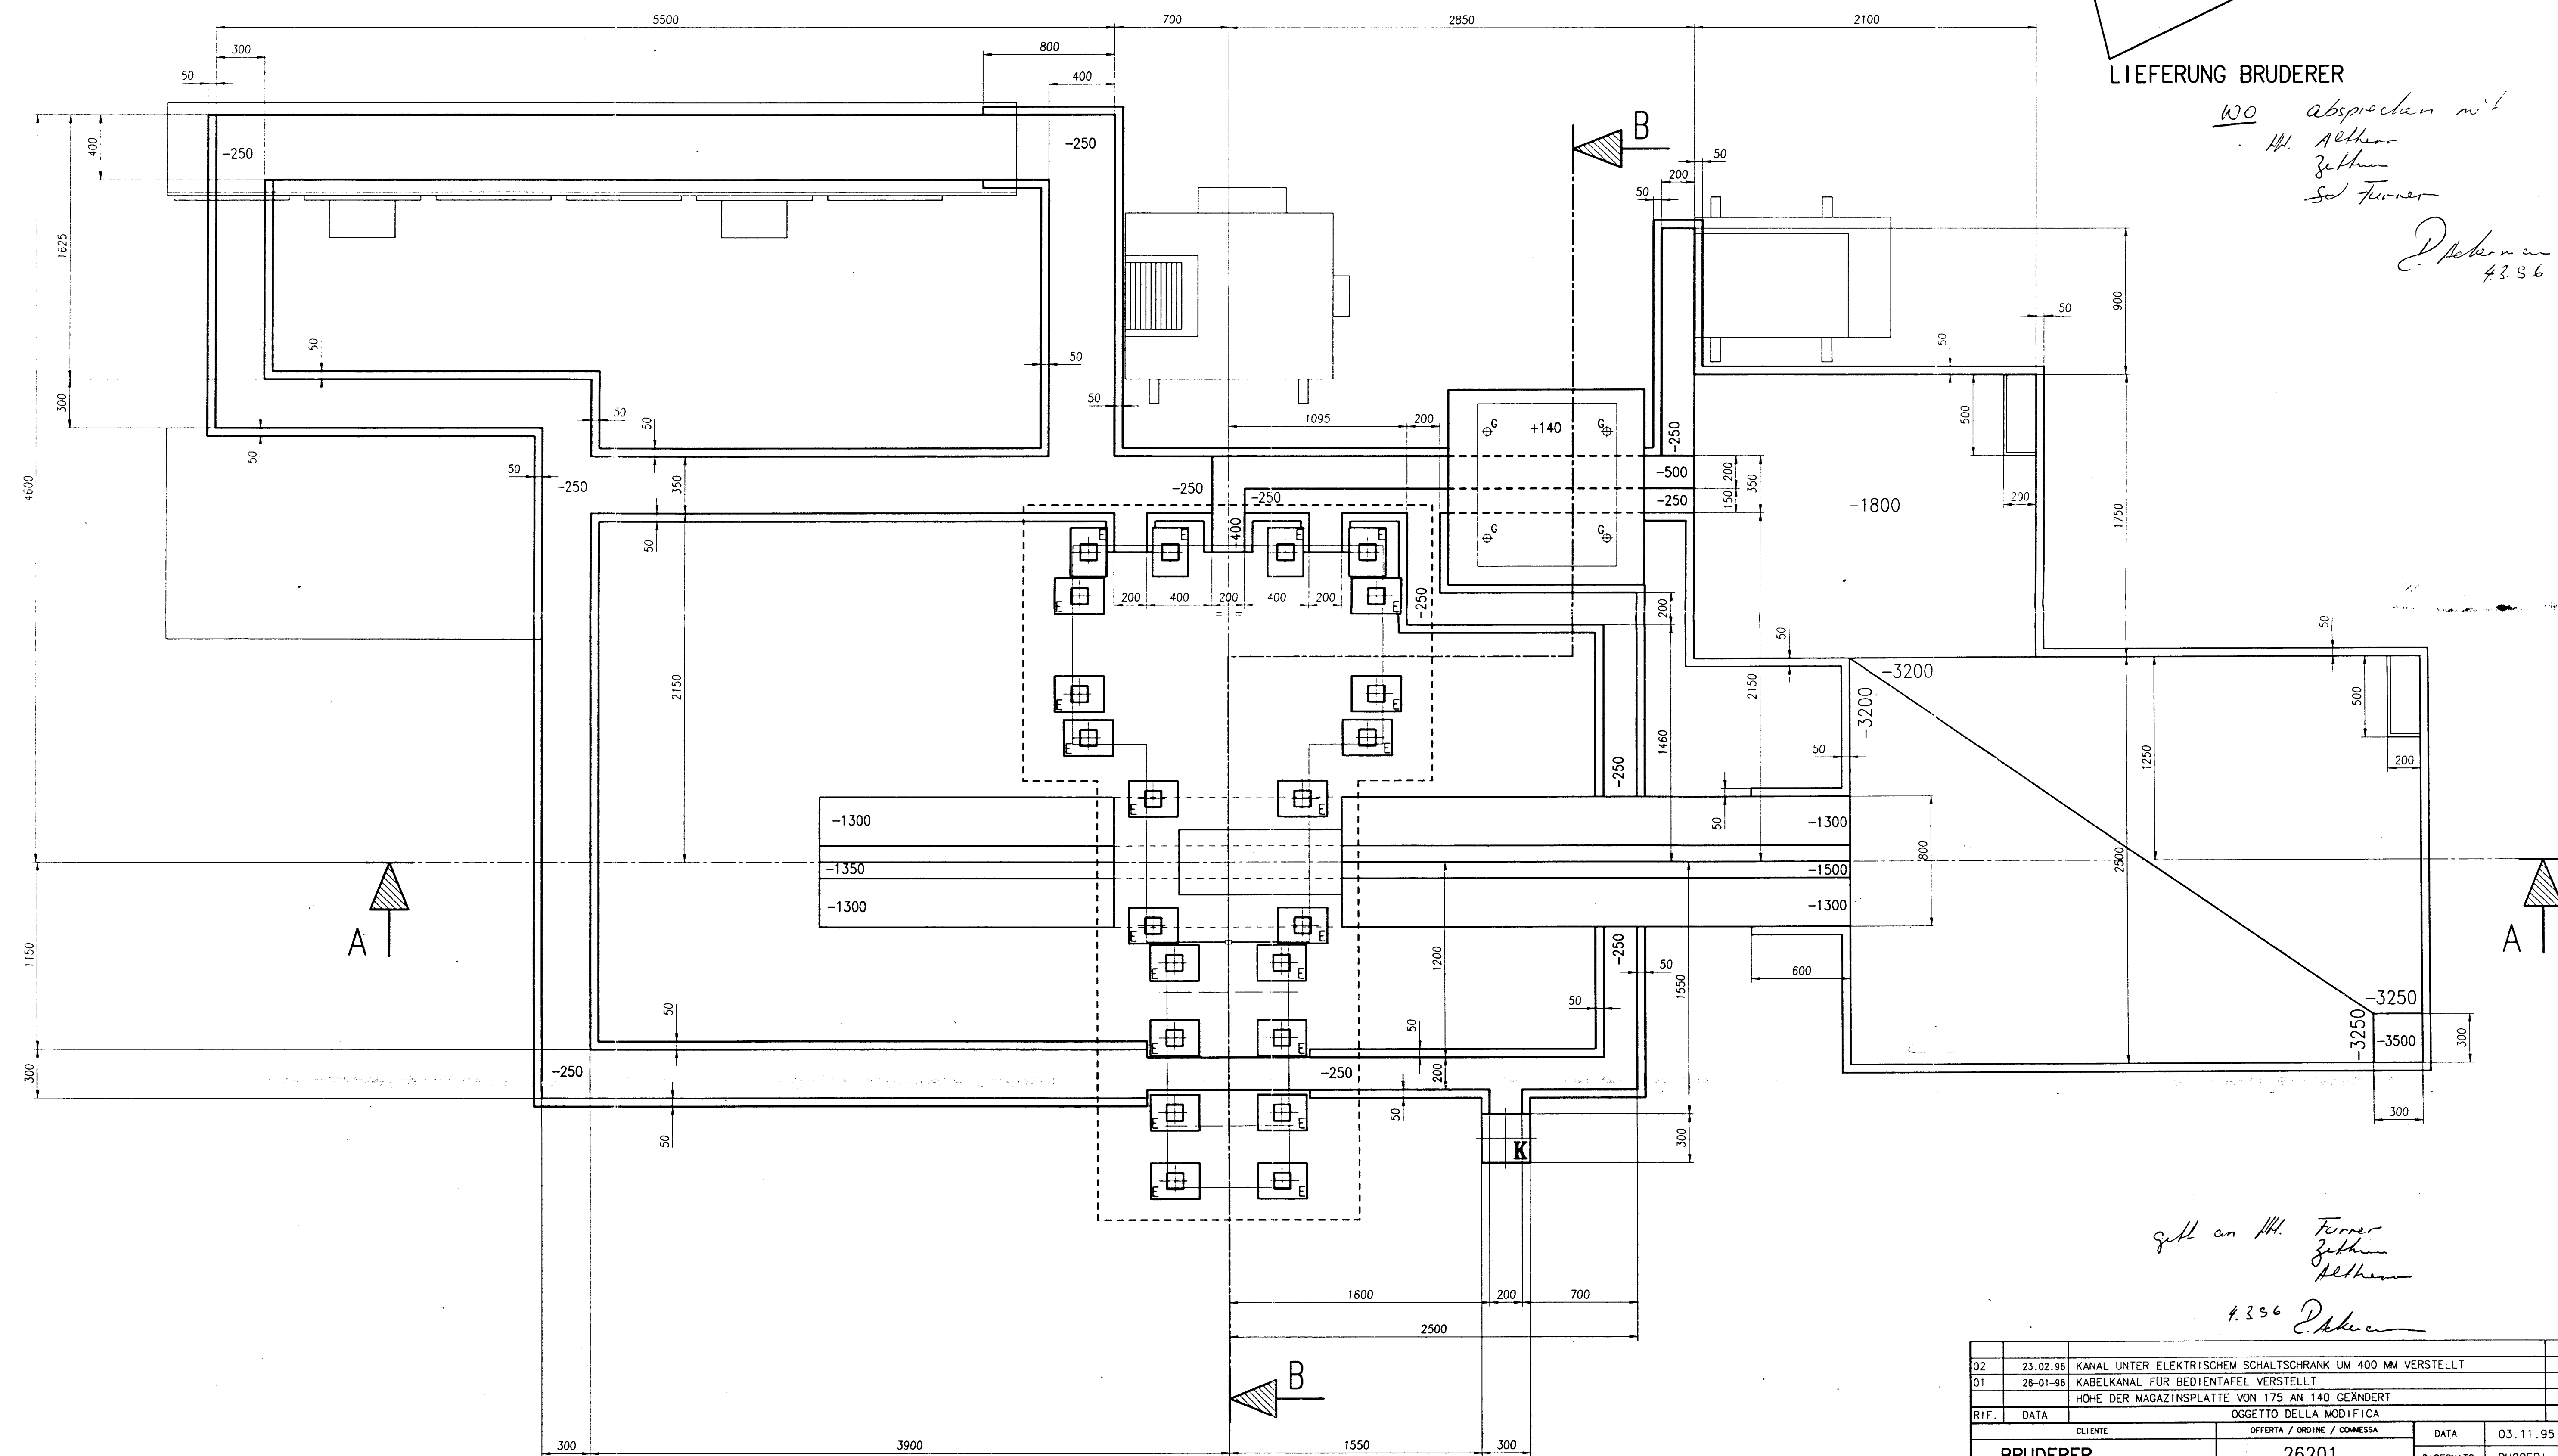

glt an H. Jethen  
Jethen  
Jethen  
4856

|   |                           |                                                             |           |
|---|---------------------------|-------------------------------------------------------------|-----------|
| 02   | 23.02.98                  | KANAL UNTER ELEKTRISCHEN SCHALTZSCHRANK UM 400 MM VERSTELLT | PROJEKT   |
| 01   | 28-01-98                  | KABELKANAL FÜR BEDIENTAFEL VERSTELLT                        | ENTWURF   |
| HOHE DER MAGAZINSPLATTE VON 175 AN 140 GEÄNDERT                                                                       |                           |                                                             |           |
| RIF.   | DATA                      | OGGETTO DELLA MODIFICA                                      | FIRMA     |
| CLIENTE   | OPERTA / ORDINE / COMESSA | DATA                                                        | 03.11.95  |
| BRUDERER   | 26201                     | DISIGNATO                                                   | RUGGERI   |
| PIETRO CARNAGHI S.p.A.                                                                                                | DENOMINAZIONE             | SCALA                                                       | 1:20      |
| BUSTO ARSIZIO   | TIPO MACCHINA             | ATF 16 TM/SH                                                | 8L0061906 |
| AUFSTELLUNGSPLAN DER MASCHINE                                                                                         |                           |                                                             | REV.      |
| N.B. - A TERMINI DI LEGGE E' VIETATA LA RIPRODUZIONE DI QUESTO DISEGNO E LA TRASMISSIONE A TERZI SENZA AUTORIZZAZIONE |                           |                                                             |           |